


Dichiarazione protocollo n. del	
Comune di Reggio Nell'emilia	
Via San Rocco civ. 8	
Identificativi Catastali:	Compilata da:
Sezione:	Missori Gianluca
Foglio: 125	Iscritto all'albo:
Particella: 191	Geometri
Subalterno: 7	Prov. Reggio Emilia N. 2054

Planimetria
Scheda n. 1 Scala 1:200

PIANO PRIMO SOTTOSTRADA
(INTERRATO)

H=2.30m

ALTRA U.I.

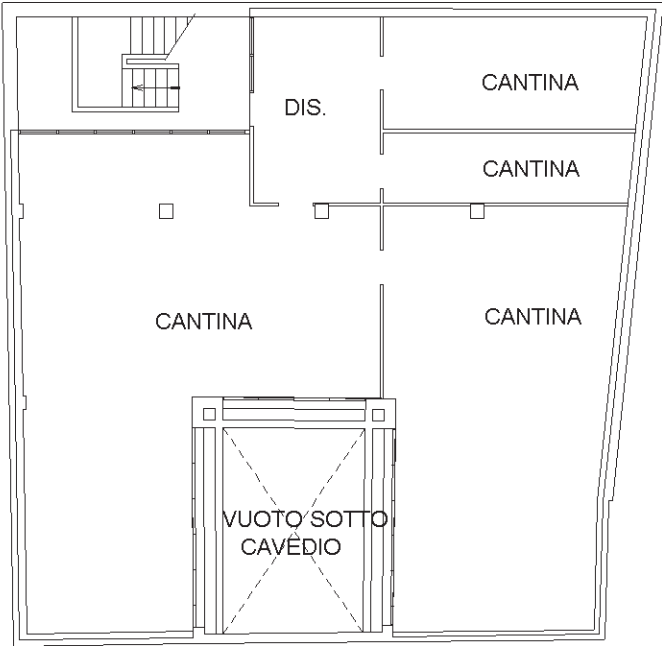

ALTRA U.I.

PIANO PRIMO

H=3.00m



PIANO TERRA

ALTRA U.I.

