Data presentazione: 06/05/1987 - Data: 13/10/2025 - n. T240621 - Richiedente: 01925120352
Totale schede: 1 - Formato di acquisizione: A2(420x594) - Formato stampa richiesto: A3(297x420)
Ultima planimetria in atti

MODULARIO F. - rig. rend. 496

MINISTERO DELLE FINANZE

DIREZIONE GENERALE DEL CATASTO E DEI SERVIZI TECNICI ERARIALI

Mod. A (*Nuovo Catasto Edilizio Urbano*)

Lire 300

NUOVO CATASTO EDILIZIO URBANO

(R. DECRETO-LEGGE 13 APRILE 1939, N. 652)

Planimetria dell'immobile situato nel Comune di R.E. *Via* MAZZINI, 6

Ditta OPERA PIA ORFANOTROFI DI R.E.

Allegata alla dichiarazione presentata all'Ufficio Tecnico Erariale di R.E.

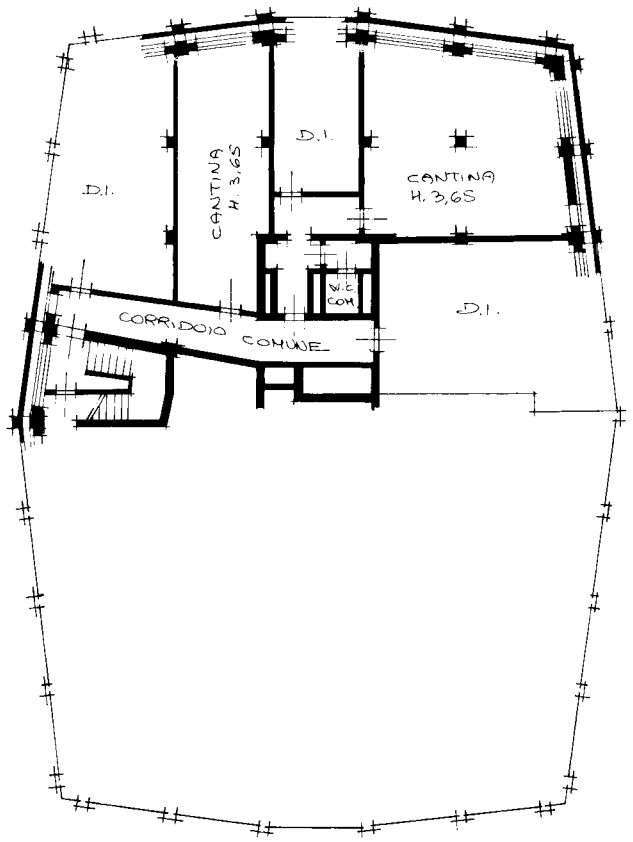

PIANO INTERRATO

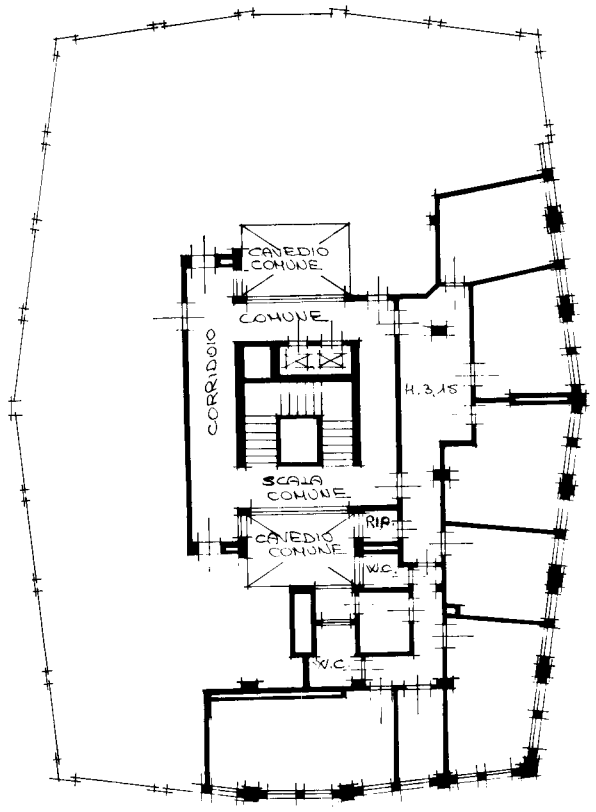

PIANO QUINTO (UFFICI)

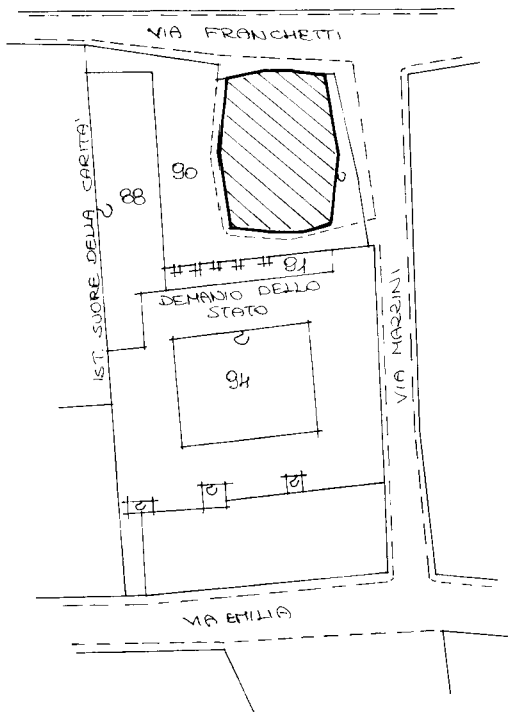

MAPPA CATASTALE
FOGLIO 133
MAPPALE 90
SCALA 1:1000

ORIENTAMENTO

SCALA DI 1: 200

SPAZIO RISERVATO PER LE ANNOTAZIONI D'UFFICIO

DATA
PROT. N°

Fg. 133
1^pp. 90/41

Compilata dal MOSER FABRIZIO
(Cognome, nome e cognome del tecnico)

Iscritto all' Albo de i GEOMETRI
della Provincia di R.E.

DATA

Firma:

Catasto dei Fabbricati - Situazione al 13/10/2025 - Comune di REGGIO NELL'EMILIA(H223) - < Foglio 133 - Particella 90 - Subalterno 41 >
VIA GIUSEPPE MAZZINI n. 8 Piano T
10 metri